


- LEGENDA:**
- - - - - os projektowanej drogi
  - projektowany węzeł
  - █ ist. droga krajowa
  - █ ist. droga wojewódzka
  - █ ist. droga powiatowa
  - █ ist. droga gminna
  - █ ist. droga wewnętrzna
  - █ granica gminy
  - █ granica miasta Tomaszów Mazowiecki
  - - - - - ist. linie kolejowe
  - █ ist. rzeki
- FORMY OCHRONY PRZYRODY:**
- █ Kampinoski Park Narodowy
  - █ Parki krajobrazowe
  - █ Parki krajobrazowe - otulina
  - █ Rezerваты przyrody
  - █ Obszary Natura 2000
  - █ Użytki ekologiczne
  - █ Obszary chronionego krajobrazu
  - █ Korytarze ekologiczne

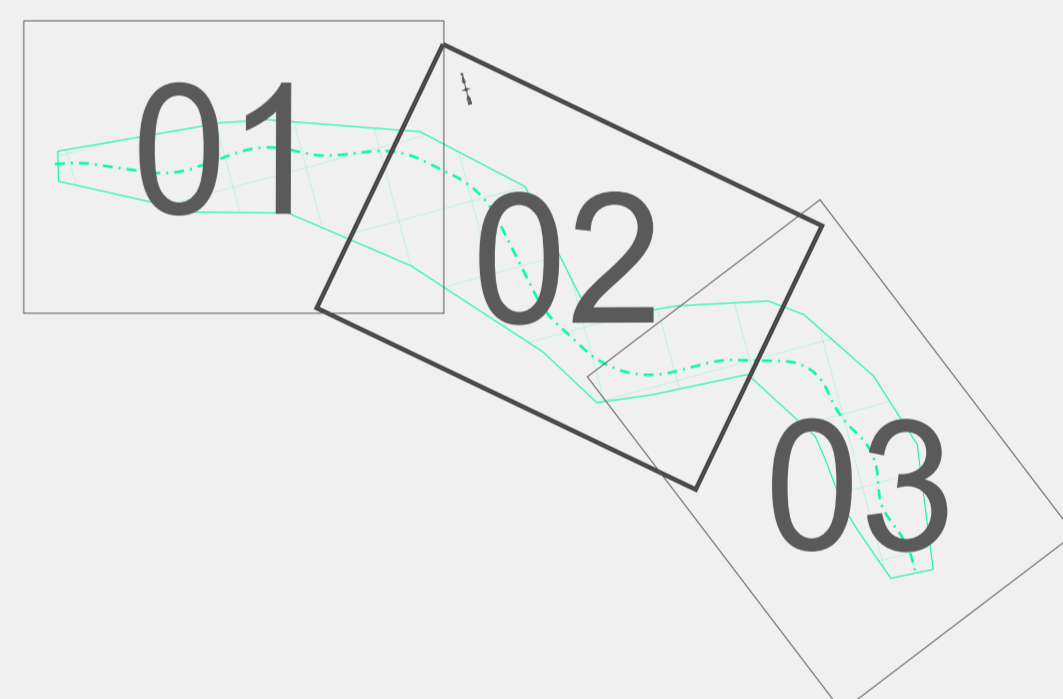

**ARKUSZ 02**

Opisano sie powietaniem rysunku oraz usunięciem tabeli znamionowej rysunku (prawa autorskie) bez zgody Transprojektu Gdańskiego.

Inwestor: Skarb Państwa - Generalny Dyrektor Dróg Krajowych i Autostrad Oddział GDDKIA w Łodzi ul. Ryńska 2, 91-857 Łódź

**GDDKIA**

**TGD** TRANSPROJEKT GDAŃSKI sp. z o.o. ul. Zabytkowa 2, 80-253 Gdańsk

Nazwa i adres obiektu budowlanego: "Budowa drogi ekspresyjnej na odcinku od węzła "Łódź Południe" (A1) do węzła "Kozienin" (S74).

Branża: DROGOWA Stadium: Studium-Techniczno-Ekonomiczno-Środowiskowe z elementami Koncepcji Programowej (STES-R) wraz z materiałami do uzyskania decyzji o środowiskowych uwarunkowaniach oraz Dokumentów Przetargowych

Objekt: Droga

Tytuł rysunku: Plan orientacyjny - korytarz południowy

Stanowisko:	Imię i nazwisko:	Nr uprawnień/specjalność:	Podpis:
Główny projektant:	Jan Grzegorz Długosz	POM/0051/POOD/07 drogowo	<i>[Signature]</i>
Projektant:	Lukasz Modest Lewandowski	POM/0273/POOD/13 drogowo	<i>[Signature]</i>
Sprawdzający:	Joanna Bała - Zółtowska	POM/135/POOD/05 drogowo	<i>[Signature]</i>

Nr projektu: 02/198/2023 Nr tomu: - Data: 05.2024r. Skala: 1:25 000 WARIANT: KOR\_POŁUDNIOWY Nr rysunku/arkusza: 01.08

Nr umowy: GDDKIA - 1/12/U/2023